


СХЕМА размещения стационарных торговых объектов на территории г.Славгорода

УТВЕРЖДЕНО:
Решение Славгородского районного
исполнительного комитета
05.12.2014г. №26-35

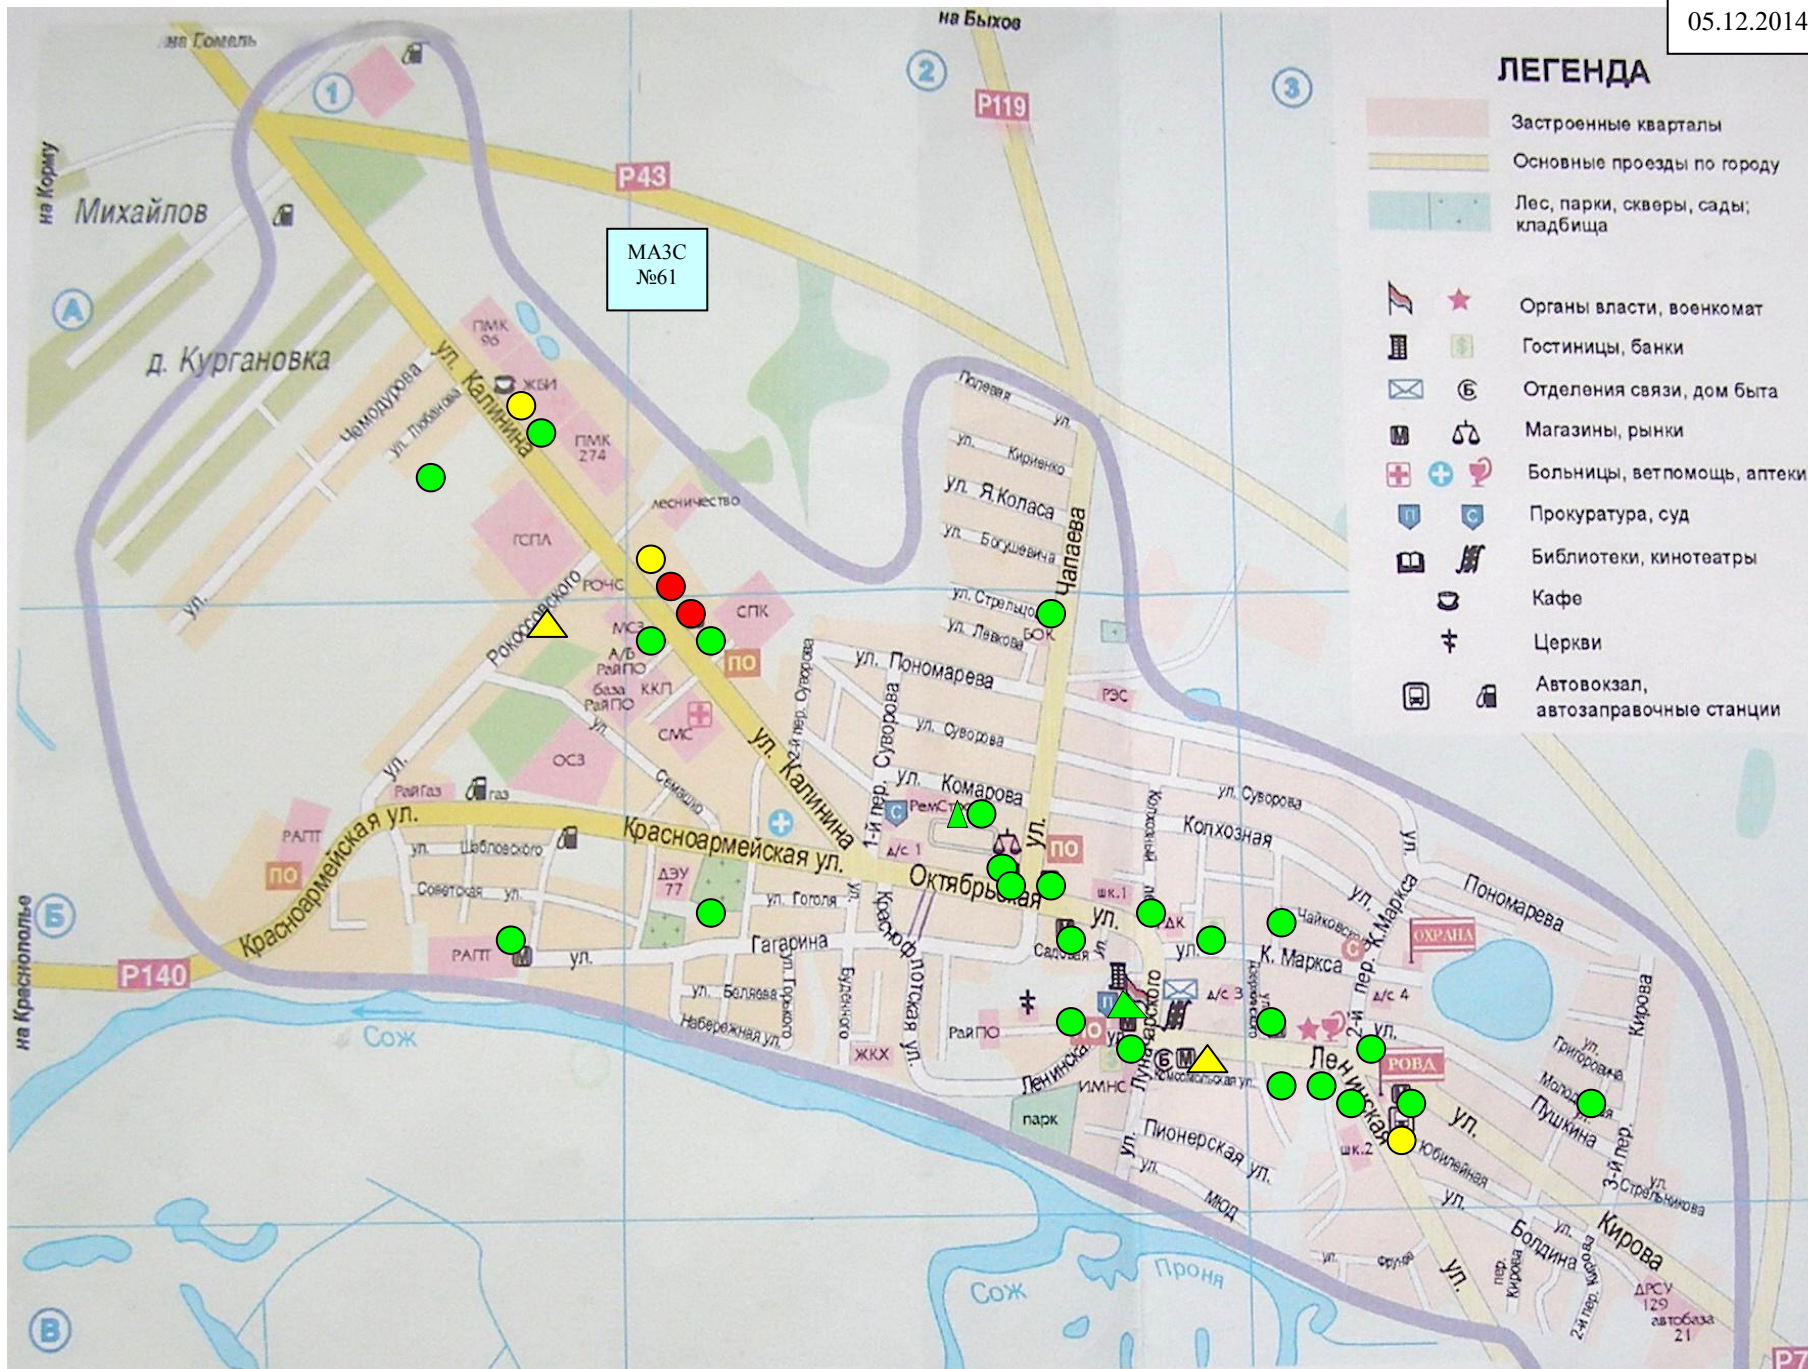

Действующие торговые объекты:

- ▲ - магазины современного формата (за исключением крупных)
- - магазины шаговой доступности

Строящиеся торговые объекты:

- - магазины шаговой доступности;
- ▲ - магазины современного формата

Планируемые к открытию торговые объекты:

- - магазины шаговой доступности