




Фасад Б-А

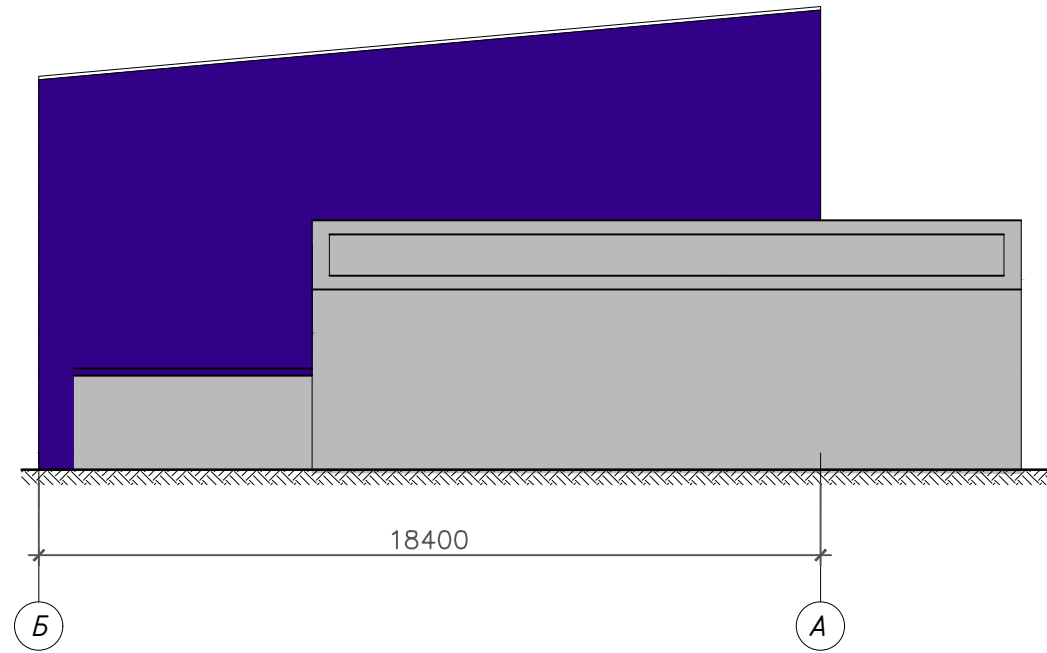


Фасад А-Б

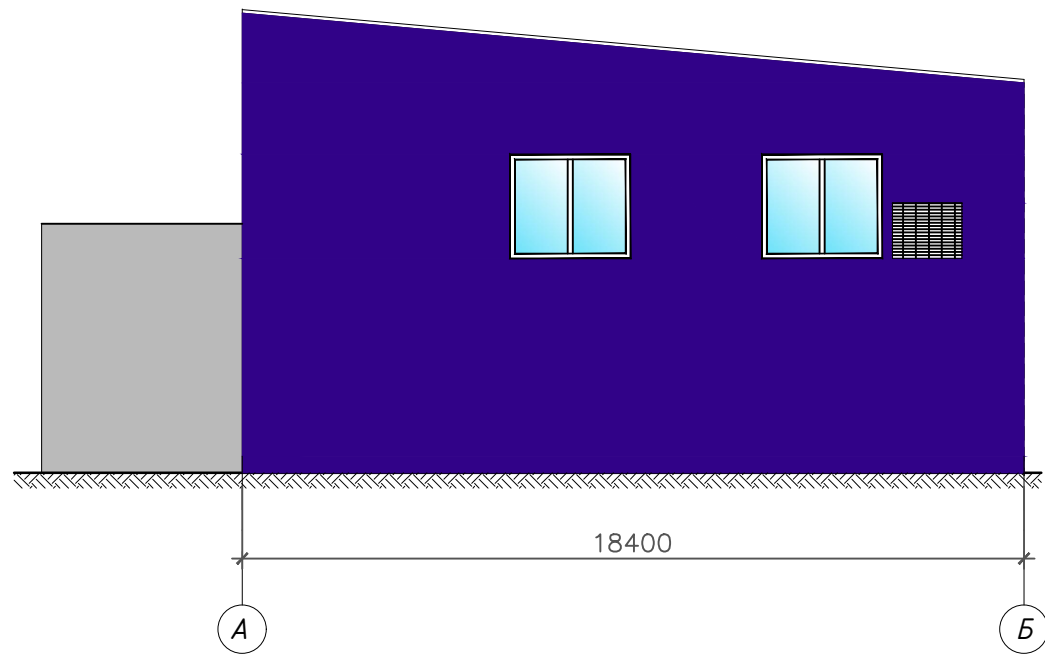

Фасад 2-1

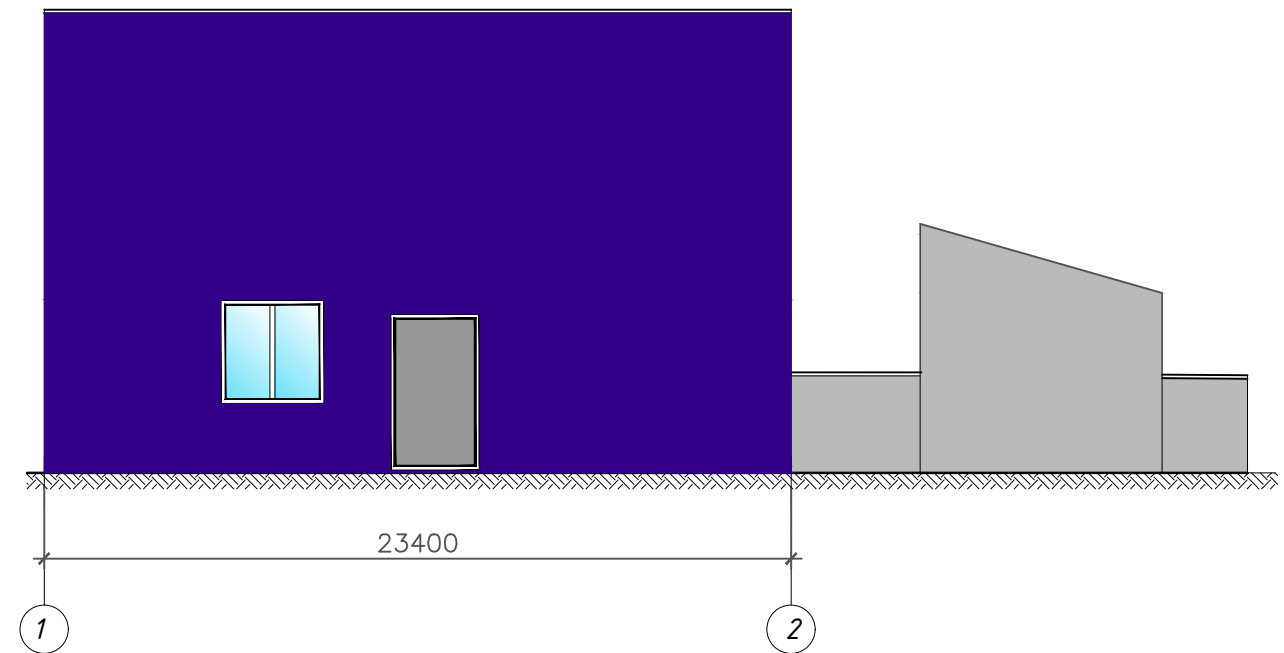

Фасад 1-2

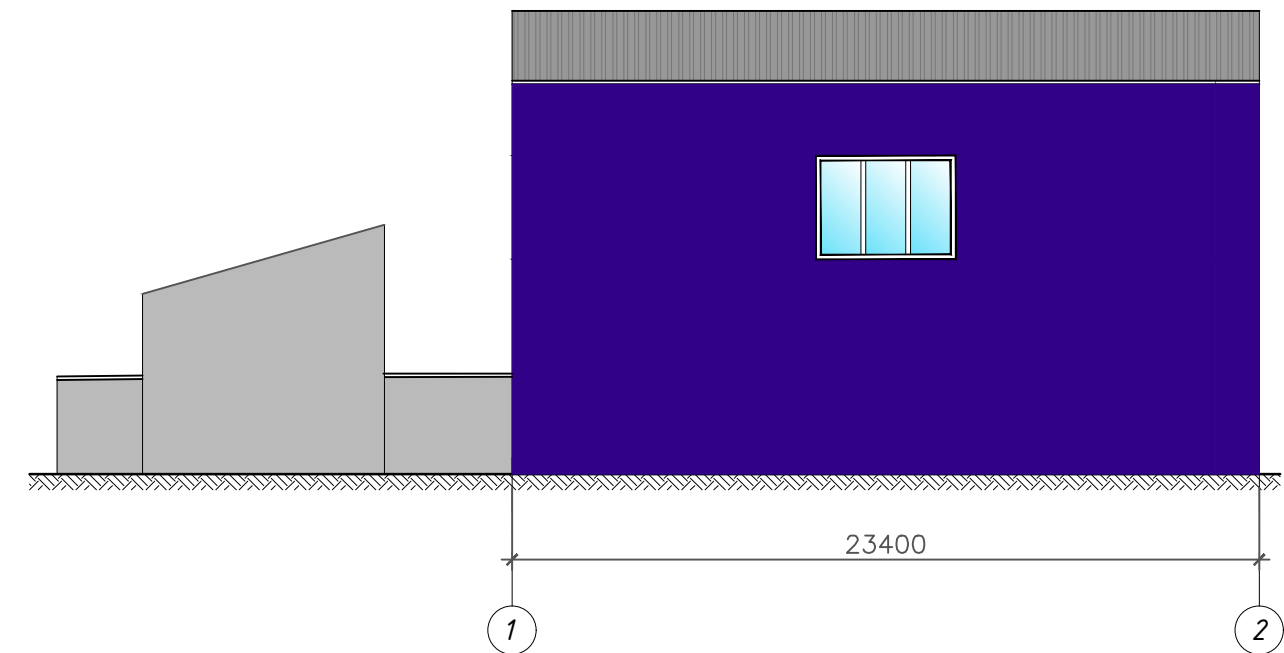

Согласовано

Взам. инв. №

Подп. и дата

Инв. № подл.

Изм.	Кол.уч.	Лист	№ док.	Подп.	Дата
ГИП			Андрянчиков	<i>[Signature]</i>	02.19
Проверил			Мартынов	<i>[Signature]</i>	02.19
Разраб.			Романова	<i>[Signature]</i>	02.19
Н.контр.			Мартынов	<i>[Signature]</i>	02.19

10/20-АС

«Строительство автоматизированной котельной на МВТ (щепа древесная) с мехзагрузкой на котельную «Славгородский профессиональный лицей №3 в г. Славгороде»

Котельная

Стадия	Лист	Листов
А	1	

Цветовое решение фасадов

ОАО  
"Гомельагроэнергосервис"

Копировал

А3