


Экспликация зданий и сооружений

Номер на плане	Наименование	Координаты квадрата сетки	Примечание
1	Котельная		Проектируемая
2	Заглубленный приямок с транспортером		Проектируемые
3	Подвижный пол склада топлива		Проектируемая

Разбивочный план

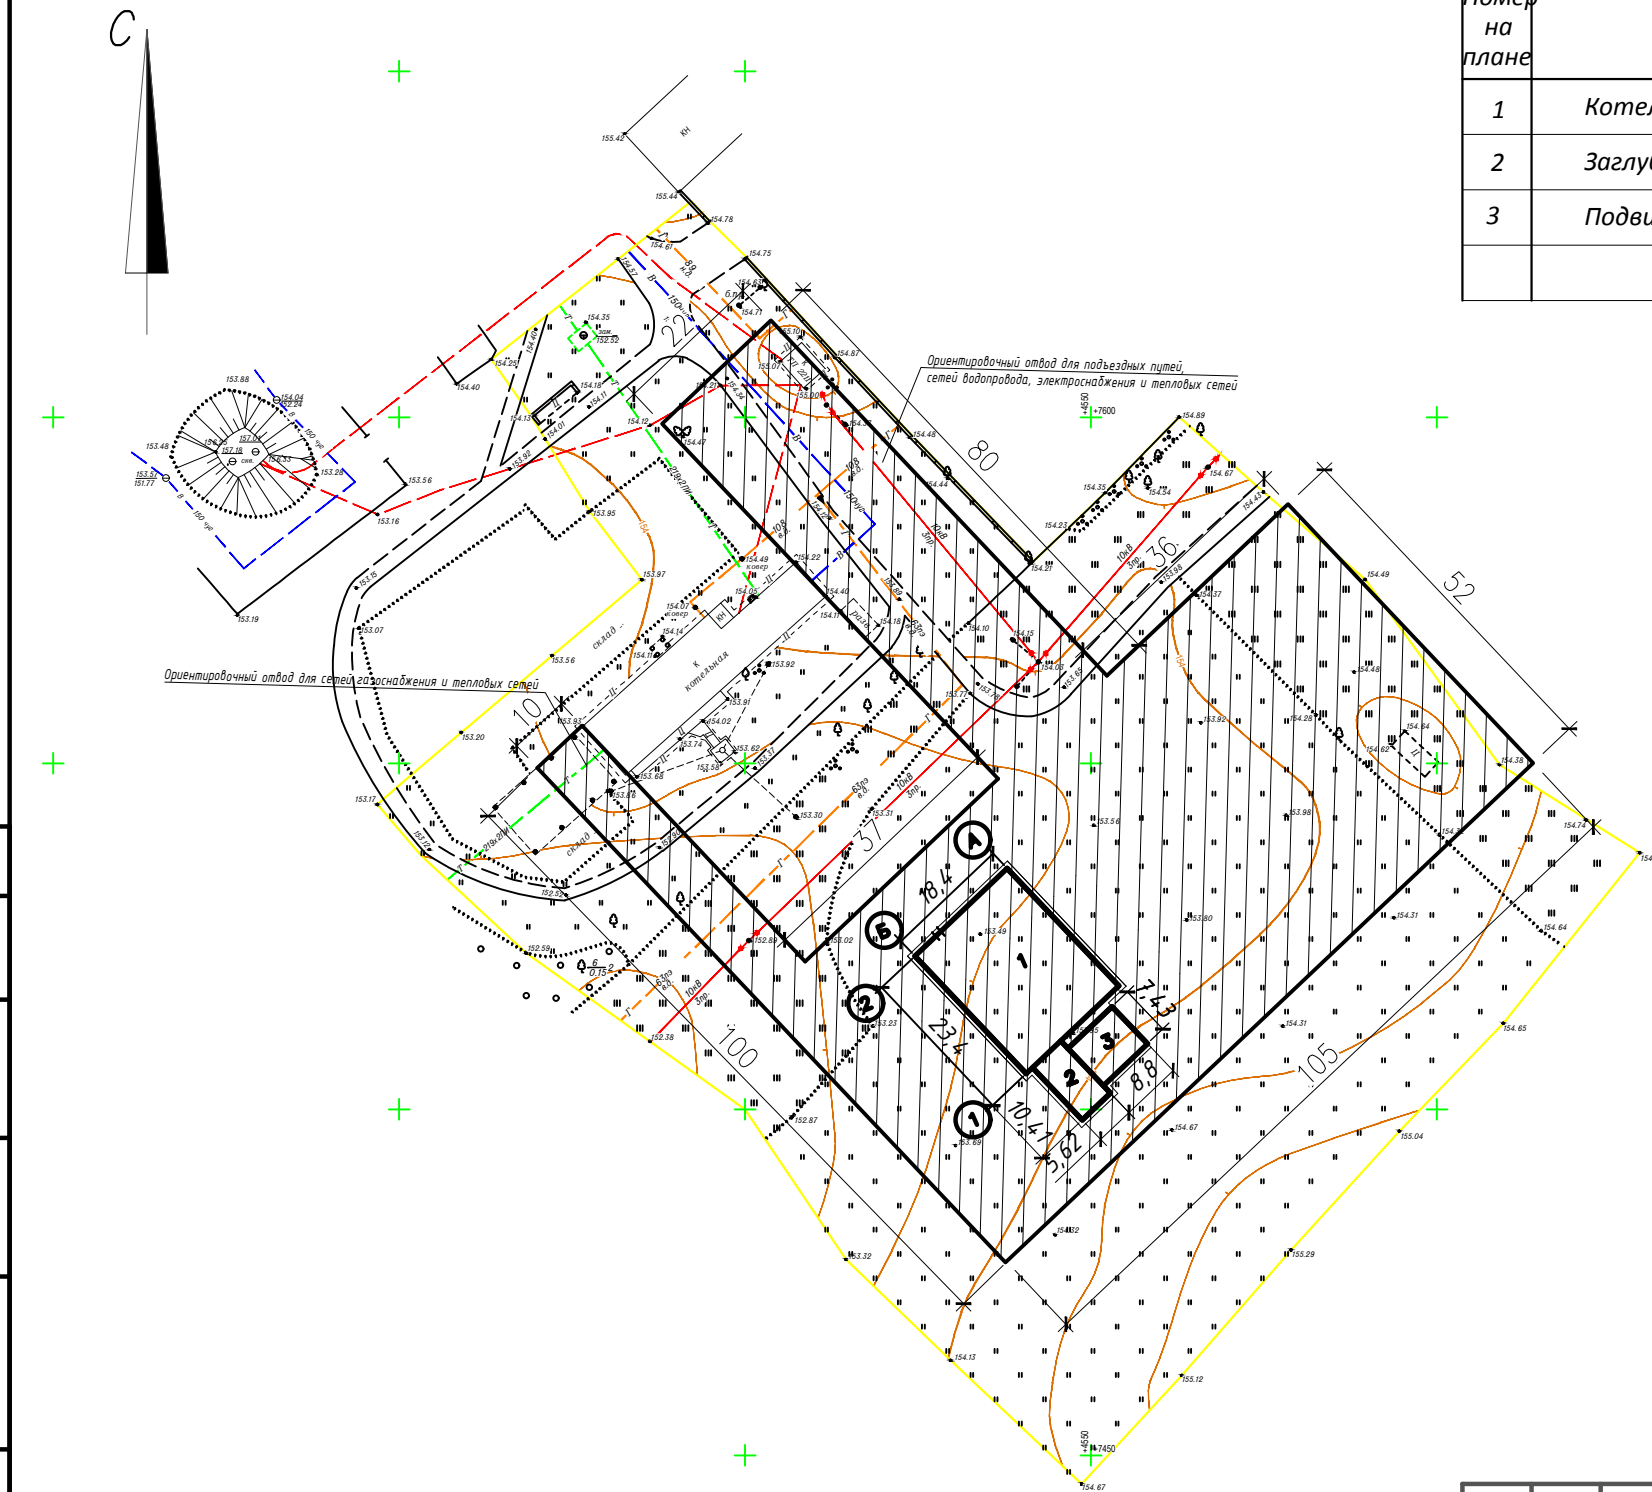

Согласовано

Взам. инв. №

Подп. и дата

Инв. № подл.

						10/20-АС			
						«Строительство автоматизированной котельной на МВТ (щепа древесная) с мехзагрузкой на котельную «Славгородский профессиональный лицей №3 в г. Славгороде»			
Изм.	Кол.уч.	Лист	№ док.	Подп.	Дата	Котельная	Стадия	Лист	Листов
	ГИП		Андрянчиков	<i>[Signature]</i>	02.19		A	1	
	Проверил		Мартынов	<i>[Signature]</i>	02.19				
	Разраб.		Романова	<i>[Signature]</i>	02.19				
						Разбивочный план	ОАО «Гомельагроэнергосервис»		
	Н.контр.		Мартынов	<i>[Signature]</i>	02.19				